



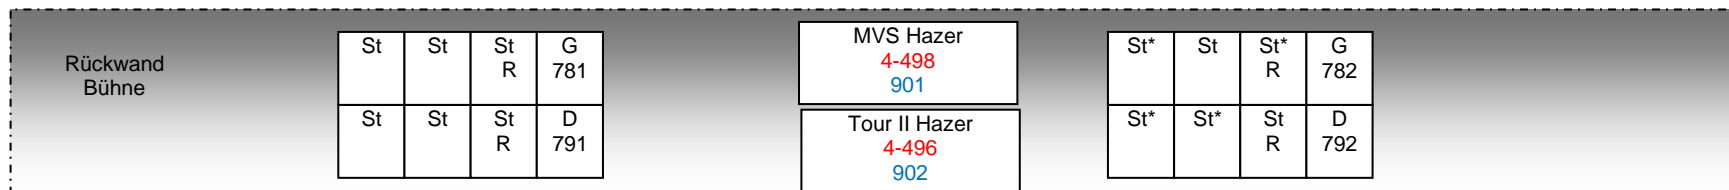

Anordnung Scheinwerfer und Steckdosen

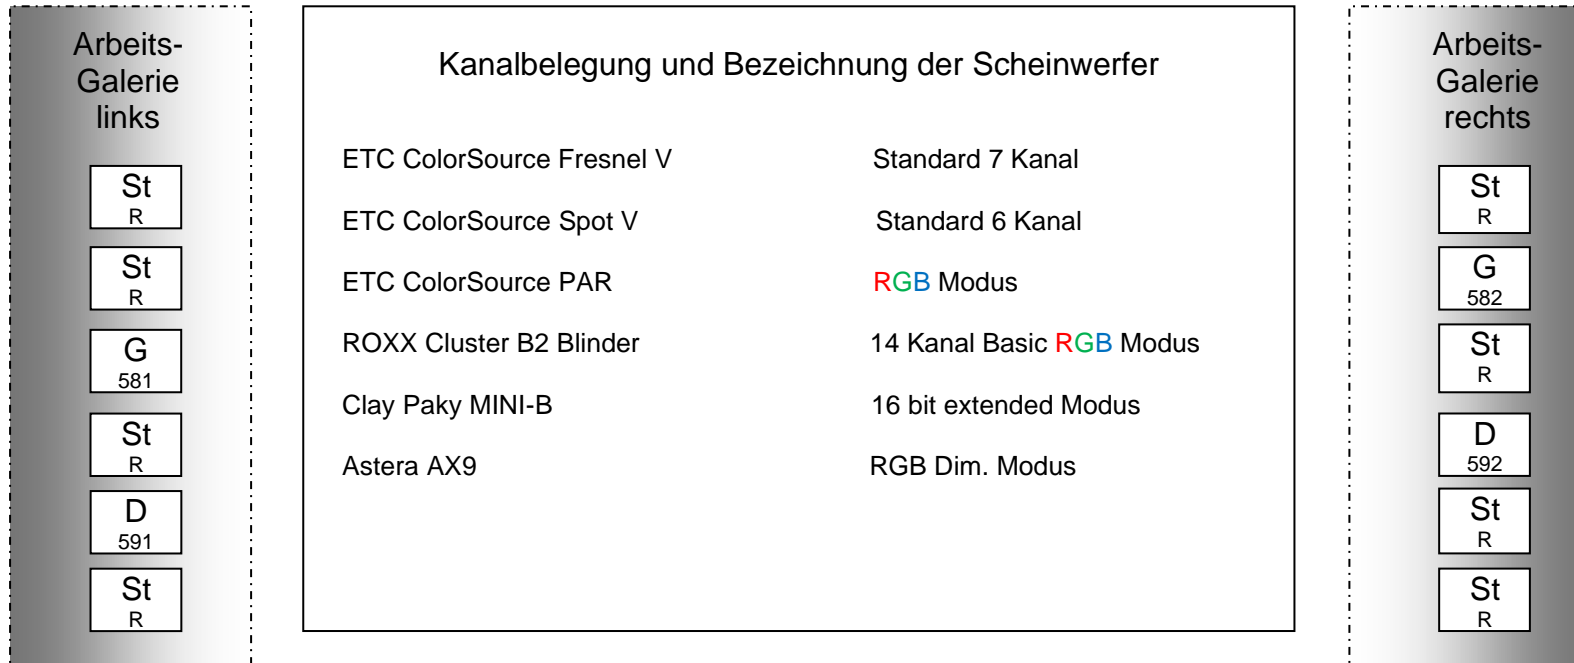

G= Geschaltete Steckdose
 D= Direkte Steckdose (immer ein)
 R= Geschaltet über Regie

FR= ColorSource Fresnel V
 PR= ColorSource Spot V
 ROXX= ROXX Cluster B2 Blinder

PAR= ColorSource PAR Deep Blue
 MINI-B= Clay Paky MINI-B
 AX9= Astera AX9

Oberlichtzug 2

FR 3-274 501	PAR 3-337 601	FR 3-281 502	PAR 3-340 602	FR 3-288 503	PAR 3-343 603	FR 3-295 504	PAR 3-346 604	FR 3-302 505	PAR 3-349 605	FR 3-309 506	PAR 3-352 606	FR 3-316 507	PAR 3-355 607	FR 3-323 508	PAR 3-358 608	FR 3-330 509
--------------------	---------------------	--------------------	---------------------	--------------------	---------------------	--------------------	---------------------	--------------------	---------------------	--------------------	---------------------	--------------------	---------------------	--------------------	---------------------	--------------------

Oberlichtzug 1

PAR 3-244 421	FR 3-181 411	PAR 3-247 422	FR 3-188 412	PAR 3-250 423	FR 3-195 413	PAR 3-253 424	FR 3-202 414	PAR 3-256 425	FR 3-209 415	PAR 3-259 426	FR 3-216 416	PAR 3-262 427	FR 3-223 417	PAR 3-265 428	FR 3-230 418	PAR 3-268 429	FR 3-237 419	PAR 3-271 430
		MINI-B 3-1 401		MINI-B 3-31 402		MINI-B 3-61 403		MINI-B 3-91 404		MINI-B 3-121 405		MINI-B 3-151 406						

Zug 4

MINI-B 2-243 301	MINI-B 2-273 302	MINI-B 2-303 303	MINI-B 2-333 304	MINI-B 2-363 305	MINI-B 2-393 306	MINI-B 2-423 307
------------------------	------------------------	------------------------	------------------------	------------------------	------------------------	------------------------

Zug 2

MINI-B 2-1 201	MINI-B 2-31 202	ROXX 2-211 211	MINI-B 2-61 203	MINI-B 2-91 204	MINI-B 2-121 205	ROXX 2-227 212	MINI-B 2-151 206	MINI-B 2-181 207
----------------------	-----------------------	----------------------	-----------------------	-----------------------	------------------------	----------------------	------------------------	------------------------

Oberlicht Portal

PR 1-283 105	FR 1-295 121	PR 1-365 131	FR 1-302 122	FR 1-309 123	PR 1-371 132	FR 1-316 124	FR 1-323 125	PR 1-377 133	PR 1-383 134	FR 1-330 126	FR 1-337 127	PR 1-389 135	FR 1-344 128	FR 1-351 129	PR 1-395 136	FR 1-358 130	PR 1-289 106
--------------------	--------------------	--------------------	--------------------	--------------------	--------------------	--------------------	--------------------	--------------------	--------------------	--------------------	--------------------	--------------------	--------------------	--------------------	--------------------	--------------------	--------------------

Portal-Turm Links

PR 1-271 103	PAR 1-265 101
--------------------	---------------------

Prospektzug

MINI-B 1-205 23

MINI-B 1-235 24

PAR 1-268 102	PR 1-277 104
---------------------	--------------------

Portal-Turm Rechts

Zuschauerbrücke

PR 1-1 1	PR 1-7 2	PR 1-13 3	MINI-B 1-145 21	PR 1-19 4	PR 1-25 5	PR 1-31 6	PR 1-37 7	MINI-B 1-175 22	PR 1-43 8	PR 1-49 9	PR 1-55 10
----------------	----------------	-----------------	-----------------------	-----------------	-----------------	-----------------	-----------------	-----------------------	-----------------	-----------------	------------------

Saal-Links

PR 1-61 11	PR 1-67 12
------------------	------------------

Saal-Rechts

PR 1-91 16	PR 1-85 15
------------------	------------------

Balkon-Links

PR 1-73 13	PR 1-79 14
------------------	------------------

Balkon-Rechts

PR 1-103 18	PR 1-97 17
-------------------	------------------

Licht Saal

509 51

Licht Balkon

505 52

Licht Foyer Ost (Bühne)

503 53

Licht Foyer Mitte

501 54

Licht Foyer (Strasse)

502 55

Astera 12X

AX9 4-1 801	AX9 4-22 802	AX9 4-43 803	AX9 4-64 804	AX9 4-85 805	AX9 4-106 806	AX9 4-127 807	AX9 4-148 808	AX9 4-169 809	AX9 4-190 810	AX9 4-211 811	AX9 4-232 812
-------------------	--------------------	--------------------	--------------------	--------------------	---------------------	---------------------	---------------------	---------------------	---------------------	---------------------	---------------------

10X

AX2 4-100 821	AX2 4-1 822	AX2 4-1 823	AX2 4-1 824	AX2 4-1 825	AX2 4-1 826	AX2 4-1 827	AX2 4-1 828	AX2 4-1 829	AX2 4-1 830
---------------------	-------------------	-------------------	-------------------	-------------------	-------------------	-------------------	-------------------	-------------------	-------------------